

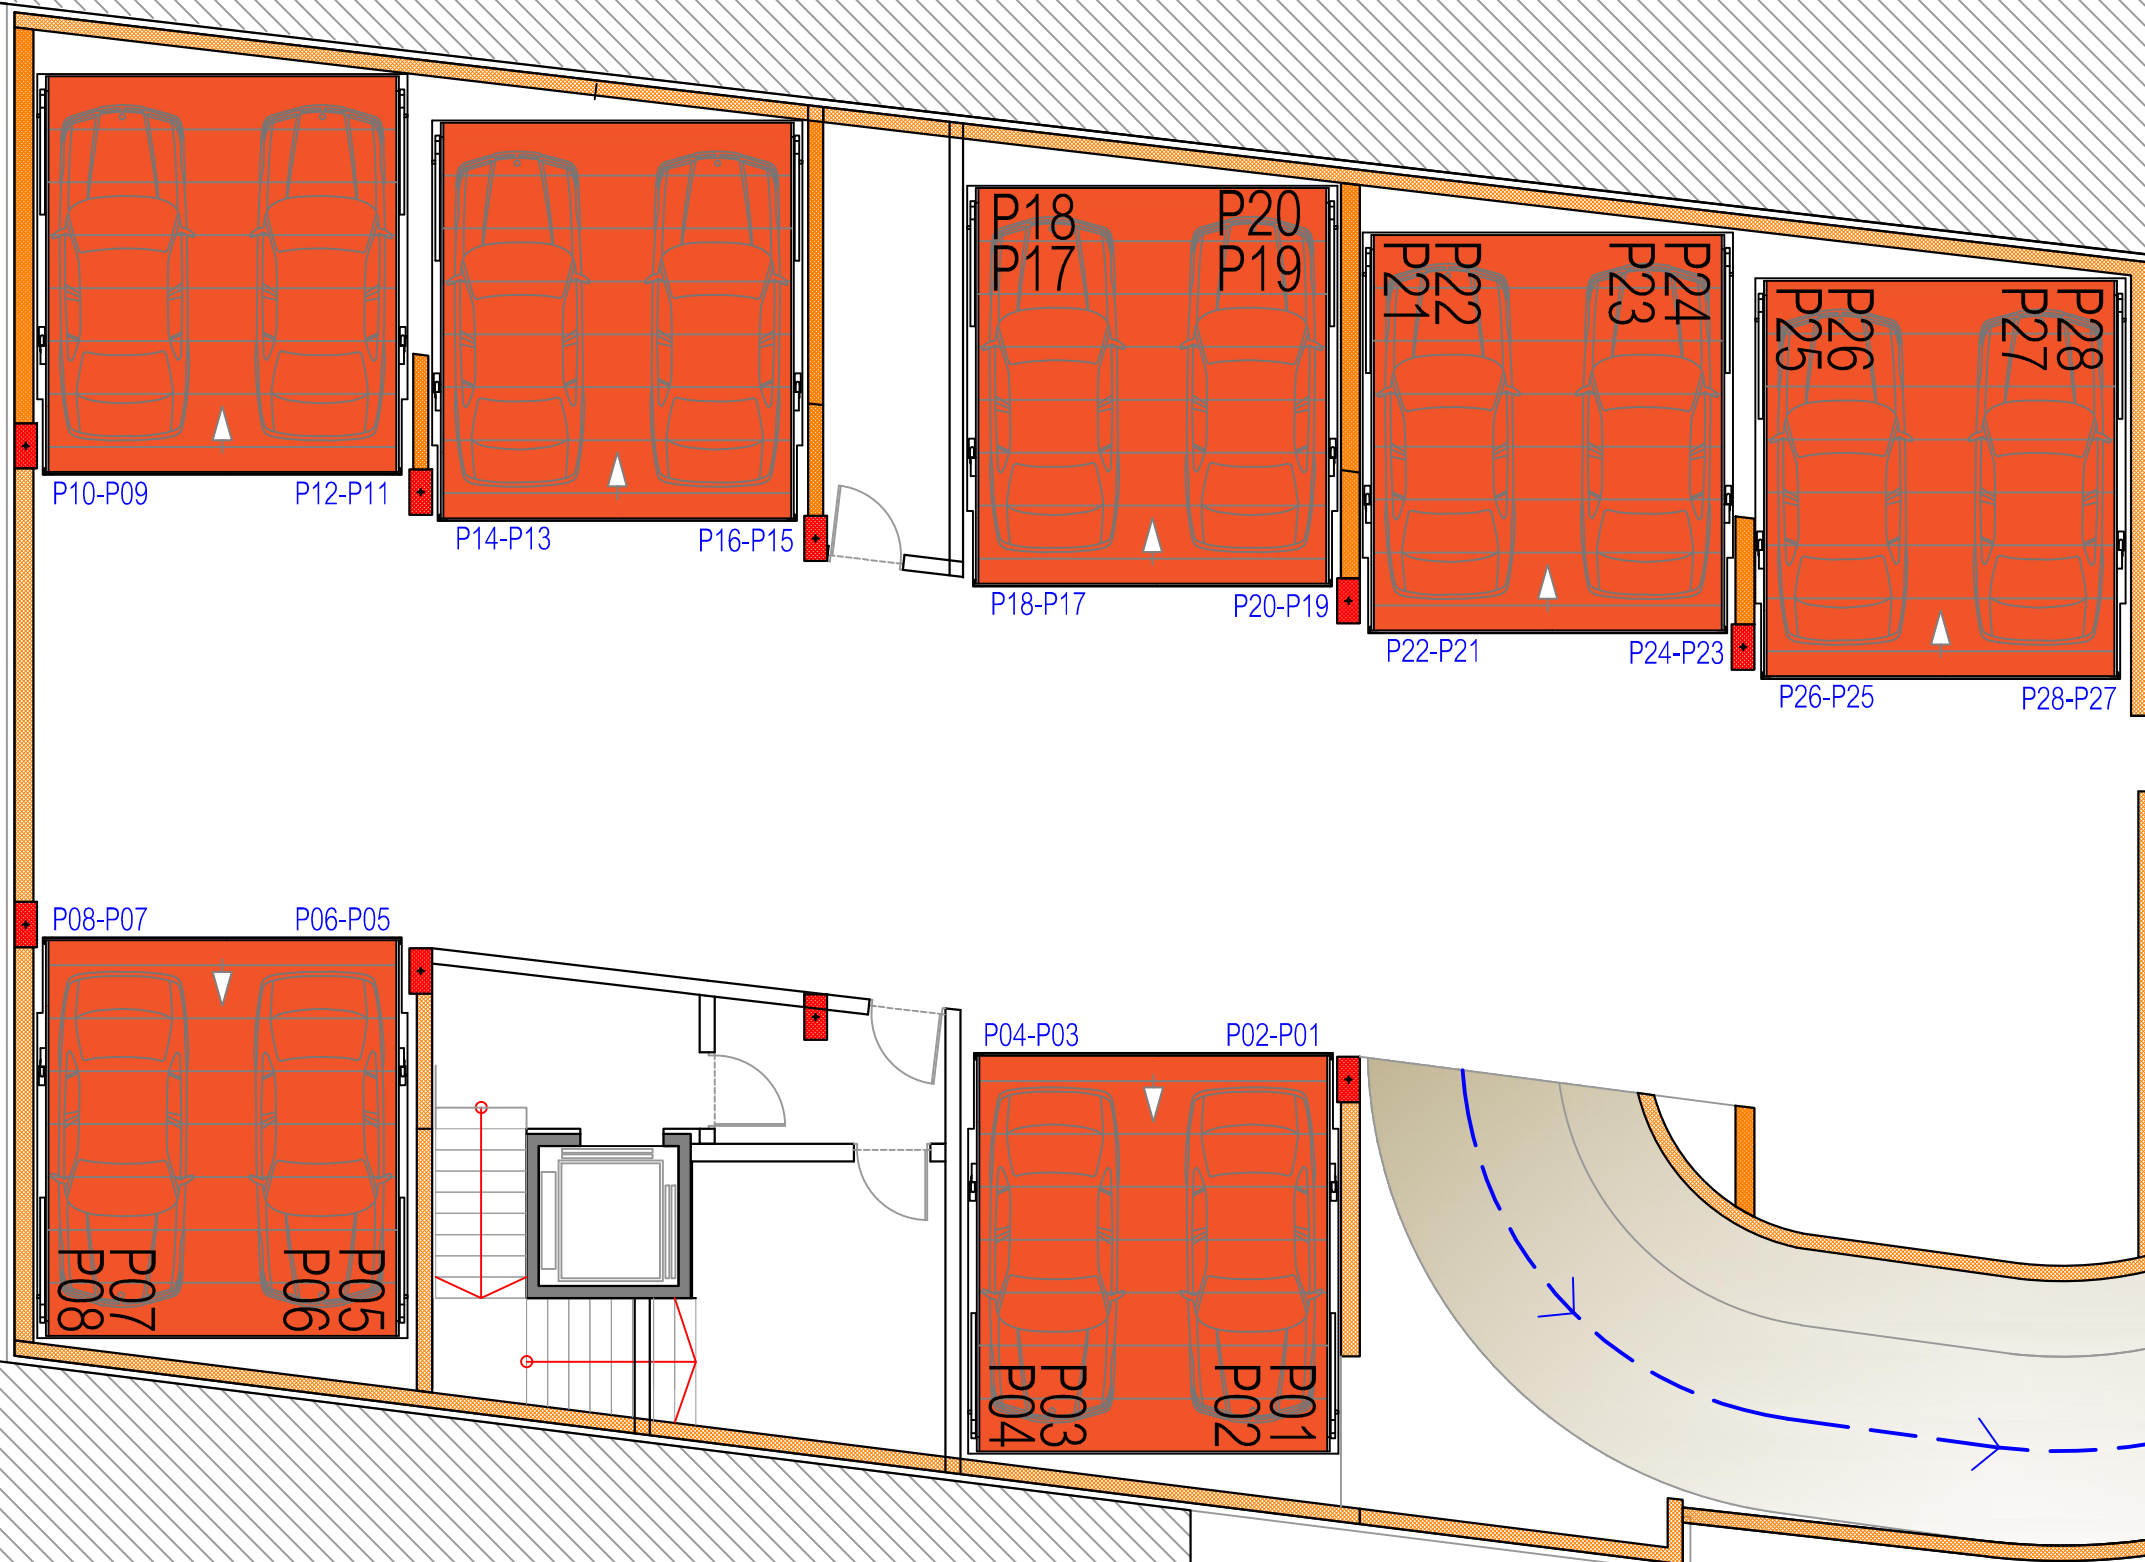


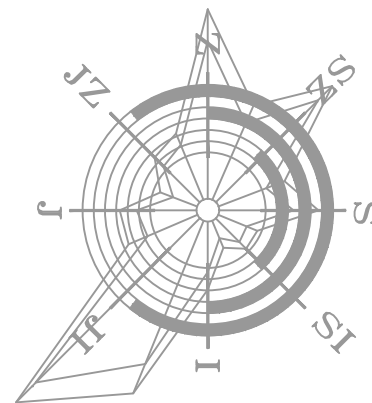


OBJEKAT BR 1
OSNOVA PODZEMNE GARAZE

R1:100

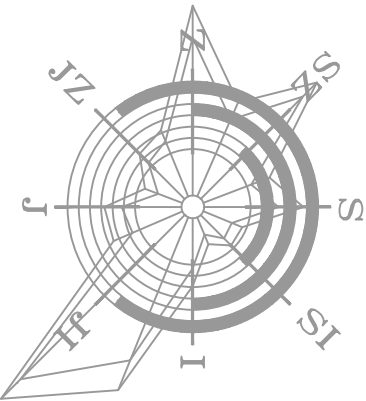

POSLOVI PROSTOR 1 PRIZEMLJE		
OZNAKA	PROSTORIJA	POVRŠINA
1	HODNIK	16.55m ²
2	KANCELARIJA	14.06m ²
3	OSTAVA	6.70m ²
4	KANCELARIJA	16.63m ²
5	STEPENIŠTE	4.71m ²
6	WC	2.50m ²
7	WC	2.50m ²
UKUPNO LOKAL P1		63.65m ²
Ukupna neto korisna površina lokala P1: PRIZEMLJE		
63.65x0.97=61.74m ²		
POSLOVI PROSTOR 1 GALERIJA		
OZNAKA	PROSTORIJA	POVRŠINA
8	POSLOVNI PROSTOR	59.34m ²
9	WC	6.11m ²
UKUPNO LOKAL P1		65.45m ²
Ukupna neto korisna površina lokala P1: GALERIJA		
65.45x0.97=63.49m ²		
Ukupna neto korisna površina lokala P1: PRIZEMLJE + GALERIJA 61.74+63.49=125.23m ²		


POSLOVI PROSTOR 2 PRIZEMLJE		
OZNAKA	PROSTORIJA	POVRŠINA
1	POSLOVNI PROSTOR	30.15m ²
2	STEPENIŠTE	5.52m ²
3	PREDPROSTOR	2.48m ²
4	WC	2.01m ²
UKUPNO LOKAL P2		40.16m ²
Ukupna neto korisna površina lokala P2: PRIZEMLJE		
40.16x0.97=38.96m ²		
POSLOVI PROSTOR 2 GALERIJA		
OZNAKA	PROSTORIJA	POVRŠINA
5	POSLOVNI PROSTOR	31.63m ²
UKUPNO LOKAL P2		31.63m ²
Ukupna neto korisna površina lokala P2:		
31.63x0.97=30.68m ²		
Ukupna neto korisna površina lokala P2: PRIZEMLJE + GALERIJA 38.96+30.68=69.64m ²		

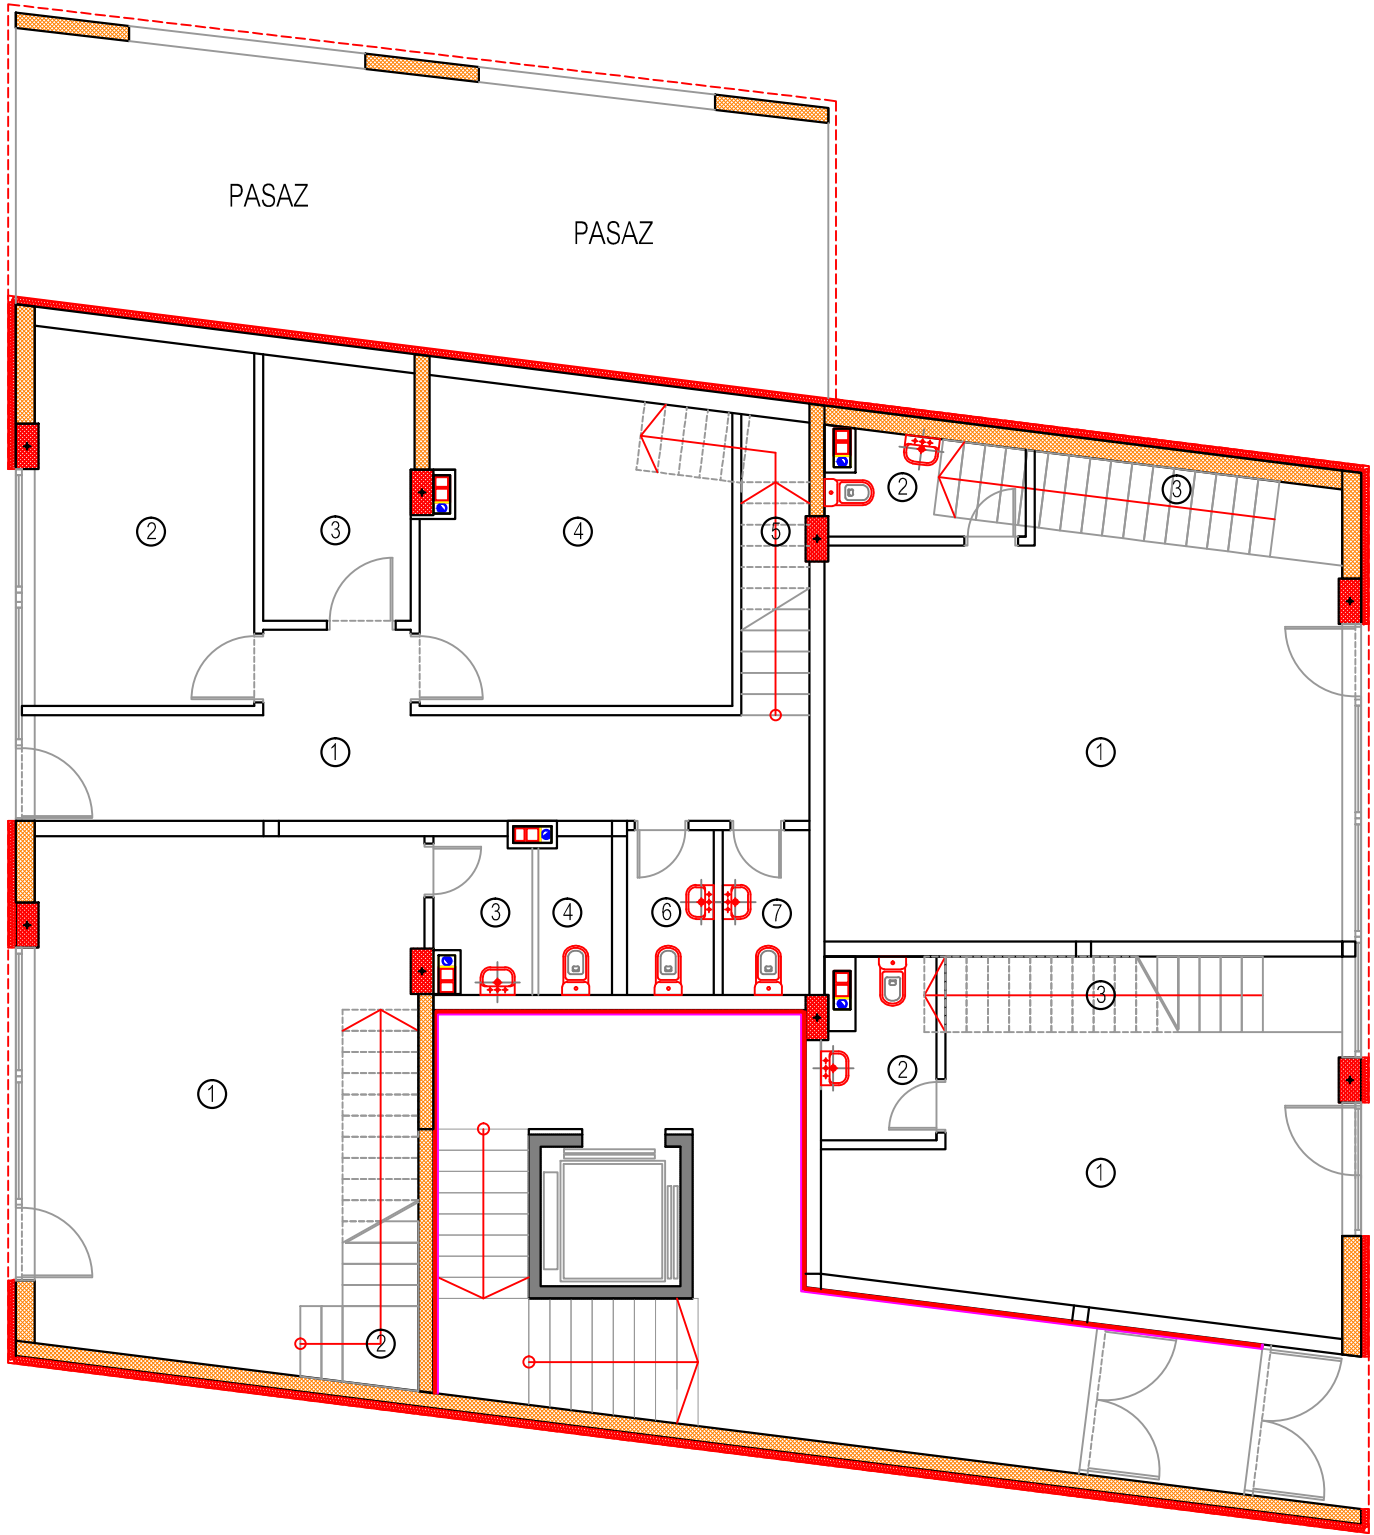

POSLOVI PROSTOR 3 PRIZEMLJE		
OZNAKA	PROSTORIJA	POVRŠINA
1	POSLOVNI PROSTOR	36.68m ²
2	WC	3.23m ²
3	STEPENIŠTE	4.48m ²
UKUPNO LOKAL P3		44.39m ²
Ukupna neto korisna površina lokala P3: PRIZEMLJE		
44.39x0.97=43.06m ²		
POSLOVI PROSTOR 3 GALERIJA		
OZNAKA	PROSTORIJA	POVRŠINA
4	POSLOVNI PROSTOR	39.09m ²
UKUPNO LOKAL P3		39.09m ²
Ukupna neto korisna površina lokala P3:		
39.09x0.97=37.92m ²		
Ukupna neto korisna površina lokala P3: PRIZEMLJE + GALERIJA 43.06+37.92=80.98m ²		

POSLOVI PROSTOR 4 PRIZEMLJE		
OZNAKA	PROSTORIJA	POVRŠINA
1	POSLOVNI PROSTOR	23.50m ²
2	WC	3.25m ²
3	STEPENIŠTE	4.18m ²
UKUPNO LOKAL P4		30.93m ²
Ukupna neto korisna površina lokala P4: PRIZEMLJE		
30.93x0.97=30.00m ²		
POSLOVI PROSTOR 4 GALERIJA		
OZNAKA	PROSTORIJA	POVRŠINA
4	POSLOVNI PROSTOR	42.18m ²
UKUPNO LOKAL P4		42.18m ²
Ukupna neto korisna površina lokala P4:		
42.18x0.97=40.91m ²		
Ukupna neto korisna površina lokala P4: PRIZEMLJE + GALERIJA 30.00+40.91=70.91m ²		

OBJEKAT BR 1 R1:100
OSNOVA PRIZEMLJA

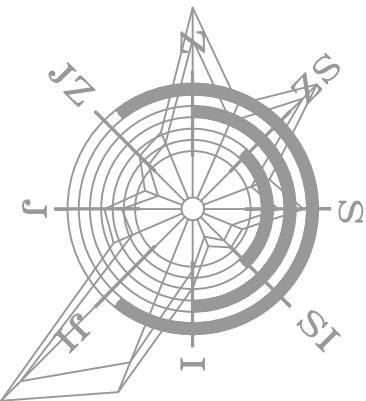

POSLOVI PROSTOR 1 GALERIJA		
OZNAKA	PROSTORIJA	POVRŠINA
8	POSLOVNI PROSTOR	59.34m ²
9	WC	6.11m ²
UKUPNO LOKAL P1		65.45m ²
Ukupna neto korisna površina lokala P1: GALERIJA 65.45x0.97=63.49m ²		

P1

POSLOVI PROSTOR 2 GALERIJA		
OZNAKA	PROSTORIJA	POVRŠINA
5	POSLOVNI PROSTOR	31.63m ²
UKUPNO LOKAL P2		31.63m ²
Ukupna neto korisna površina lokala P2: GALERIJA 31.63x0.97=30.68m ²		

P2

POSLOVI PROSTOR 3 GALERIJA		
OZNAKA	PROSTORIJA	POVRŠINA
4	POSLOVNI PROSTOR	39.09m ²
UKUPNO LOKAL P3		39.09m ²
Ukupna neto korisna površina lokala P3: GALERIJA 39.09x0.97=37.92m ²		



P3

POSLOVI PROSTOR 4 GALERIJA		
OZNAKA	PROSTORIJA	POVRŠINA
4	POSLOVNI PROSTOR	42.18m ²
UKUPNO LOKAL P4		42.18m ²
Ukupna neto korisna površina lokala P4: GALERIJA 42.18x0.97=40.91m ²		

P4

OBJEKAT BR 1 R1:100
OSNOVA GALERIJE

STAN 3		
OZNAKA	PROSTORIJA	POVRŠINA
1	HODNIK	7.74m ²
2	SPAVAĆA SOBA	11.33m ²
3	DNEVNA SOBA SA TRPEZ. I KUHINJOM	20.40m ²
4	KUHINJA	5.05m ²
5	KUPATILO	3.66m ²
6	TERASA	4.12m ²
UKUPNO STAN 3		52.30m ²
Ukupna neto korisna površina stana 3: 52.30x0.97=50.73m ²		

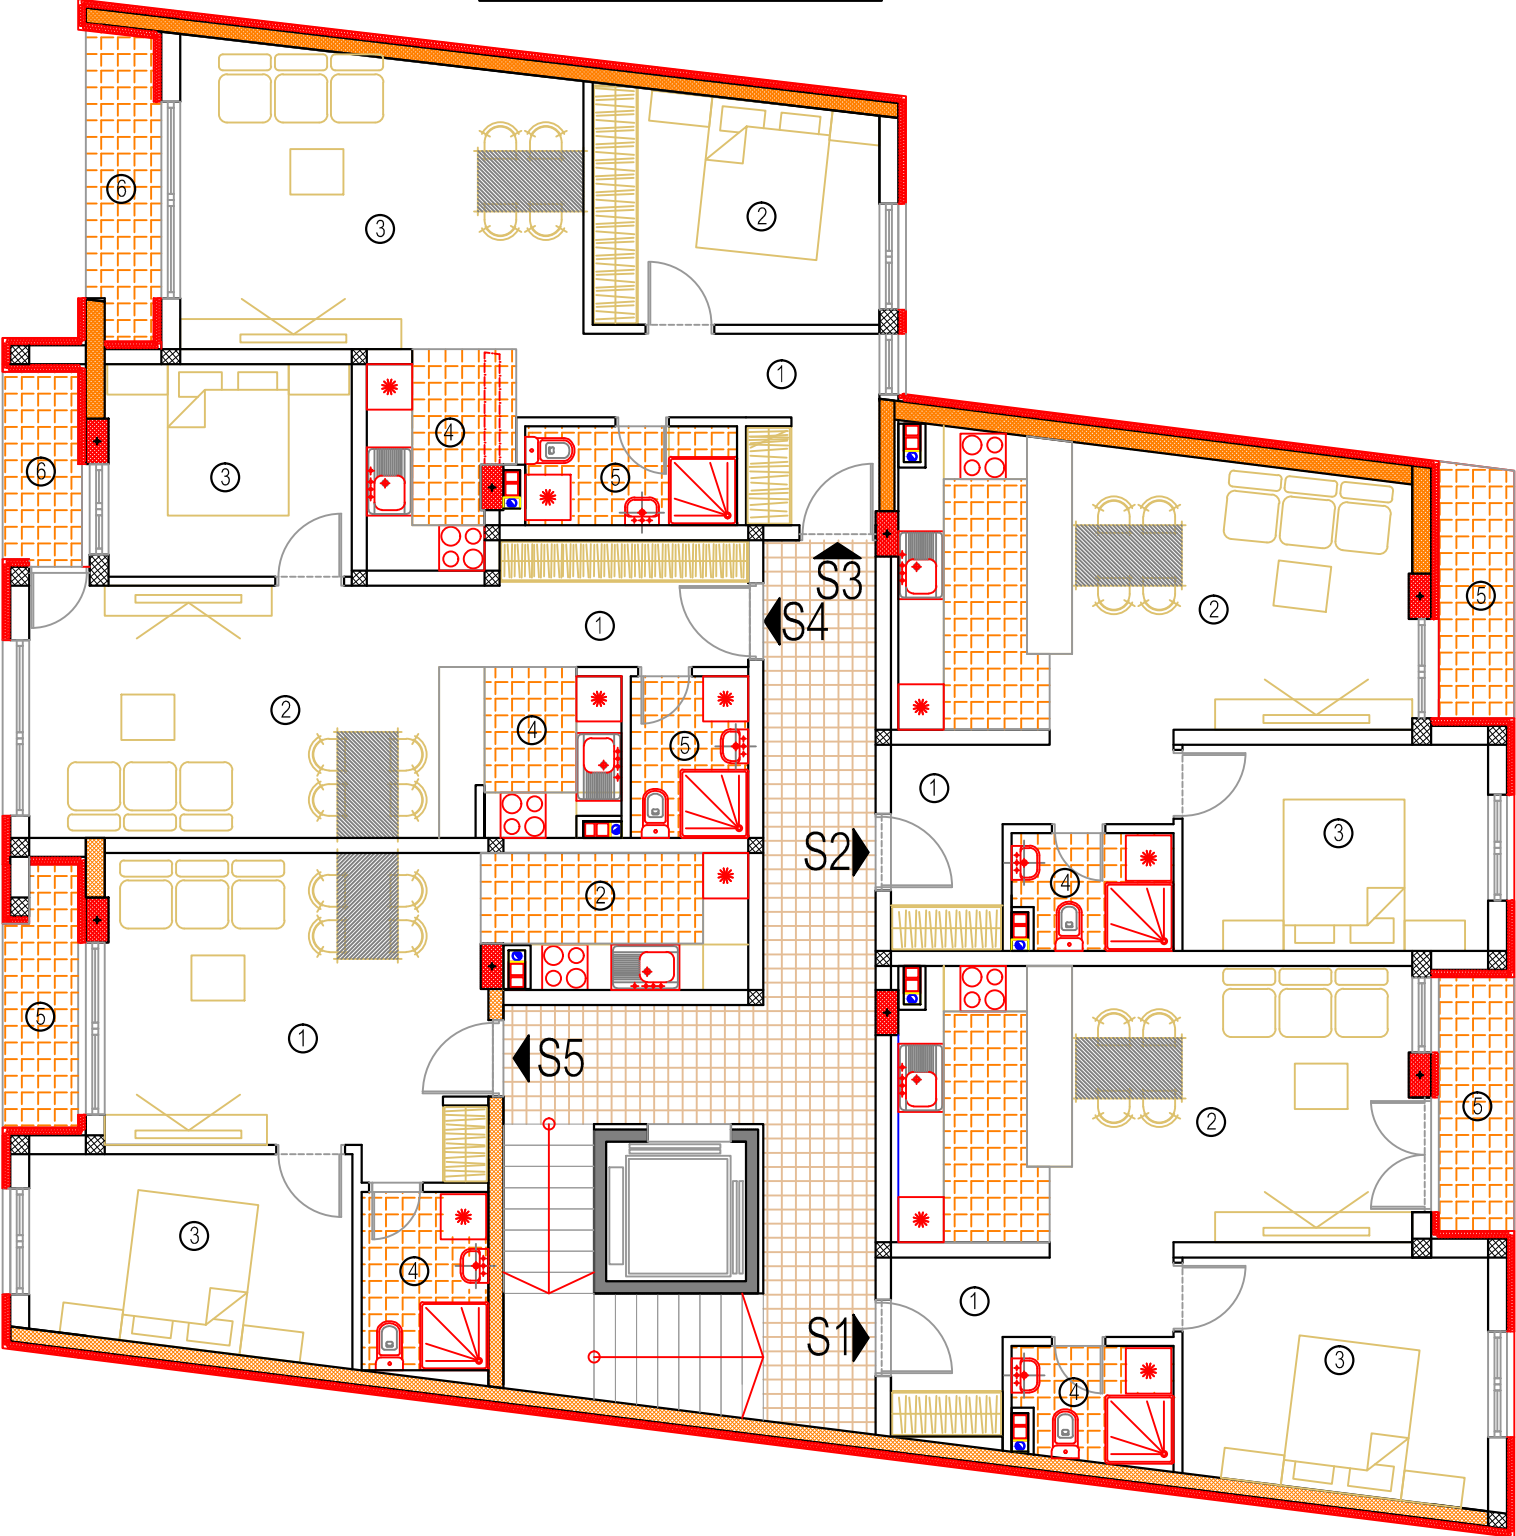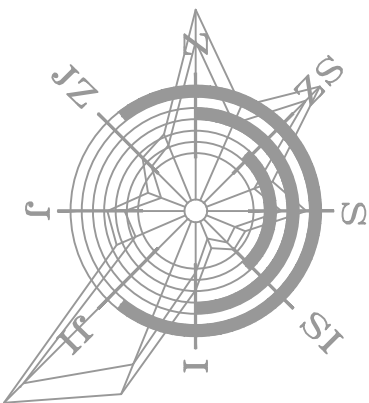


STAN 4		
OZNAKA	PROSTORIJA	POVRŠINA
1	HODNIK	3.16m ²
2	DNEVNA SOBA SA TRPEZARIJOM	20.23m ²
3	SPAVAĆA SOBA	9.07m ²
4	KUHINJA	3.88m ²
5	KUPATILO	3.33m ²
6	TERASA	2.54m ²
UKUPNO STAN 4		44.56m ²
Ukupna neto korisna površina stana 4: 44.56x0.97=43.22m ²		

STAN 5		
OZNAKA	PROSTORIJA	POVRŠINA
1	DNEVNA SOBA SA TRPEZARIJOM	20.51m ²
2	KUHINJA	5.65m ²
3	SPAVAĆA SOBA	11.03m ²
4	KUPATILO	3.96m ²
5	TERASA	3.48m ²
UKUPNO STAN 5		44.63m ²
Ukupna neto korisna površina stana 5: 44.63x0.97=43.29m ²		

STAN 2		
OZNAKA	PROSTORIJA	POVRŠINA
1	HODNIK	6.74m ²
2	DNEVNA SOBA SA TRPEZ. I KUHINJOM	24.70m ²
3	SPAVAĆA SOBA	11.01m ²
4	KUPATILO	3.16m ²
5	TERASA	3.34m ²
UKUPNO STAN 2		48.95m ²
Ukupna neto korisna površina stana 2: 48.95x0.97=47.48m ²		


STAN 1		
OZNAKA	PROSTORIJA	POVRŠINA
1	HODNIK	6.21m ²
2	DNEVNA SOBA SA TRPEZ. I KUHINJOM	24.61m ²
3	SPAVAĆA SOBA	12.54m ²
4	KUPATILO	3.10m ²
5	TERASA	3.35m ²
UKUPNO STAN 1		49.81m ²
Ukupna neto korisna površina stana 1: 49.81x0.97=48.32m ²		

OBJEKAT BR1 R1:100
OSNOVA PRVOG SPRATA

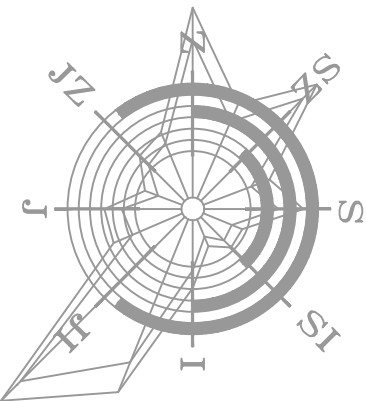

STAN 8		
OZNAKA	PROSTORIJA	POVRŠINA
1	HODNIK	7.02m ²
2	KUPATILO	3.45m ²
3	SPAVAĆA SOBA	12.47m ²
4	KUHINJA	7.16m ²
5	DNEVNA SOBA SA TRPEZARIJOM	24.04m ²
6	SPAVAĆA SOBA	10.45m ²
7	TERASA	3.87m ²
8	TERASA	2.48m ²
UKUPNO STAN 8		70.94m ²
Ukupna neto korisna površina stana 8: 70.94x0.97=68.81m ²		


STAN 9		
OZNAKA	PROSTORIJA	POVRŠINA
1	HODNIK	6.39m ²
2	KUPATILO	3.70m ²
3	SPAVAĆA SOBA	12.34m ²
4	SPAVAĆA SOBA	9.01m ²
5	DNEVNA SOBA SA TRPEZARIJOM	23.22m ²
6	TERASA	2.70m ²
7	KUHINJA	14.01m ²
UKUPNO STAN 9		71.37m ²
Ukupna neto korisna površina stana 9: 71.37x0.97=69.23m ²		

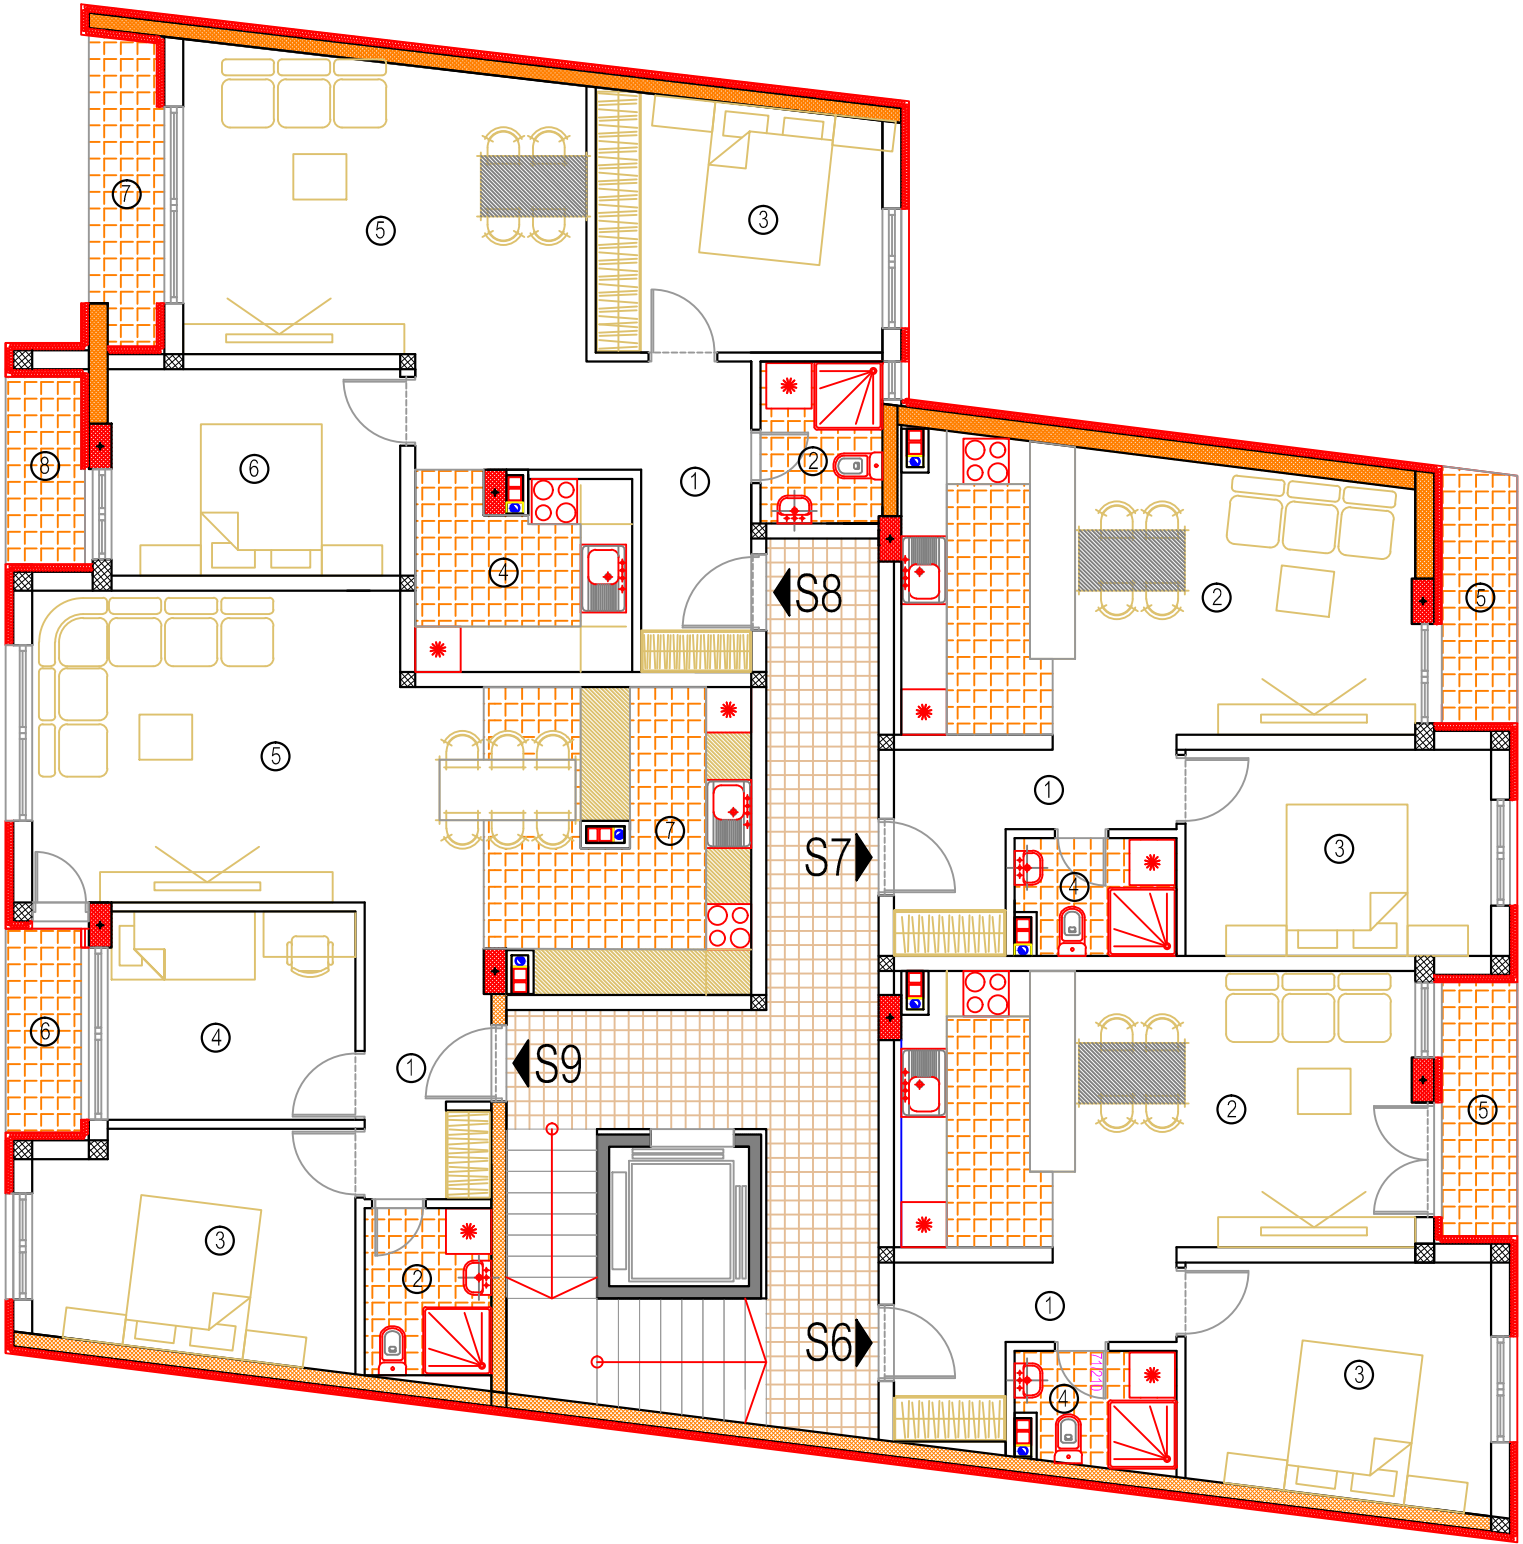

STAN 7		
OZNAKA	PROSTORIJA	POVRŠINA
1	HODNIK	6.74m ²
2	DNEVNA SOBA SA TRPEZ. I KUHINJOM	24.70m ²
3	SPAVAĆA SOBA	11.01m ²
4	KUPATILO	3.16m ²
5	TERASA	3.34m ²
UKUPNO STAN 7		48.95m ²
Ukupna neto korisna površina stana 7: 48.95x0.97=47.48m ²		


STAN 6		
OZNAKA	PROSTORIJA	POVRŠINA
1	HODNIK	6.21m ²
2	DNEVNA SOBA SA TRPEZ. I KUHINJOM	24.61m ²
3	SPAVAĆA SOBA	12.54m ²
4	KUPATILO	3.10m ²
5	TERASA	3.35m ²
UKUPNO STAN 6		49.81m ²
Ukupna neto korisna površina stana 6: 49.81x0.97=48.32m ²		

OBJEKAT BR1 R1:100
OSNOVA DRUGOG SPRATA

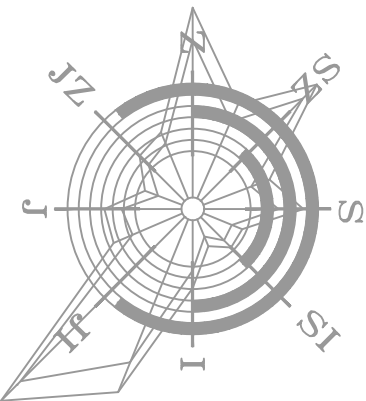

STAN 12		
OZNAKA	PROSTORIJA	POVRŠINA
1	HODNIK	7.02m ²
2	KUPATILO	3.45m ²
3	SPAVAČA SOBA	12.47m ²
4	KUHINJA	7.16m ²
5	DNEVNA SOBA SA TRPEZARIJOM	24.04m ²
6	SPAVAČA SOBA	10.45m ²
7	TERASA	3.87m ²
8	TERASA	2.48m ²
UKUPNO STAN 12		70.94m ²
Ukupna neto korisna površina stana 12: 70.94x0.97=68.81m ²		


STAN 13		
OZNAKA	PROSTORIJA	POVRŠINA
1	HODNIK	6.39m ²
2	KUPATILO	3.70m ²
3	SPAVAČA SOBA	12.34m ²
4	SPAVAČA SOBA	9.01m ²
5	DNEVNA SOBA SA TRPEZARIJOM	23.22m ²
6	TERASA	2.70m ²
7	KUHINJA	14.01m ²
UKUPNO STAN 13		71.37m ²
Ukupna neto korisna površina stana 13: 71.37x0.97=69.23m ²		

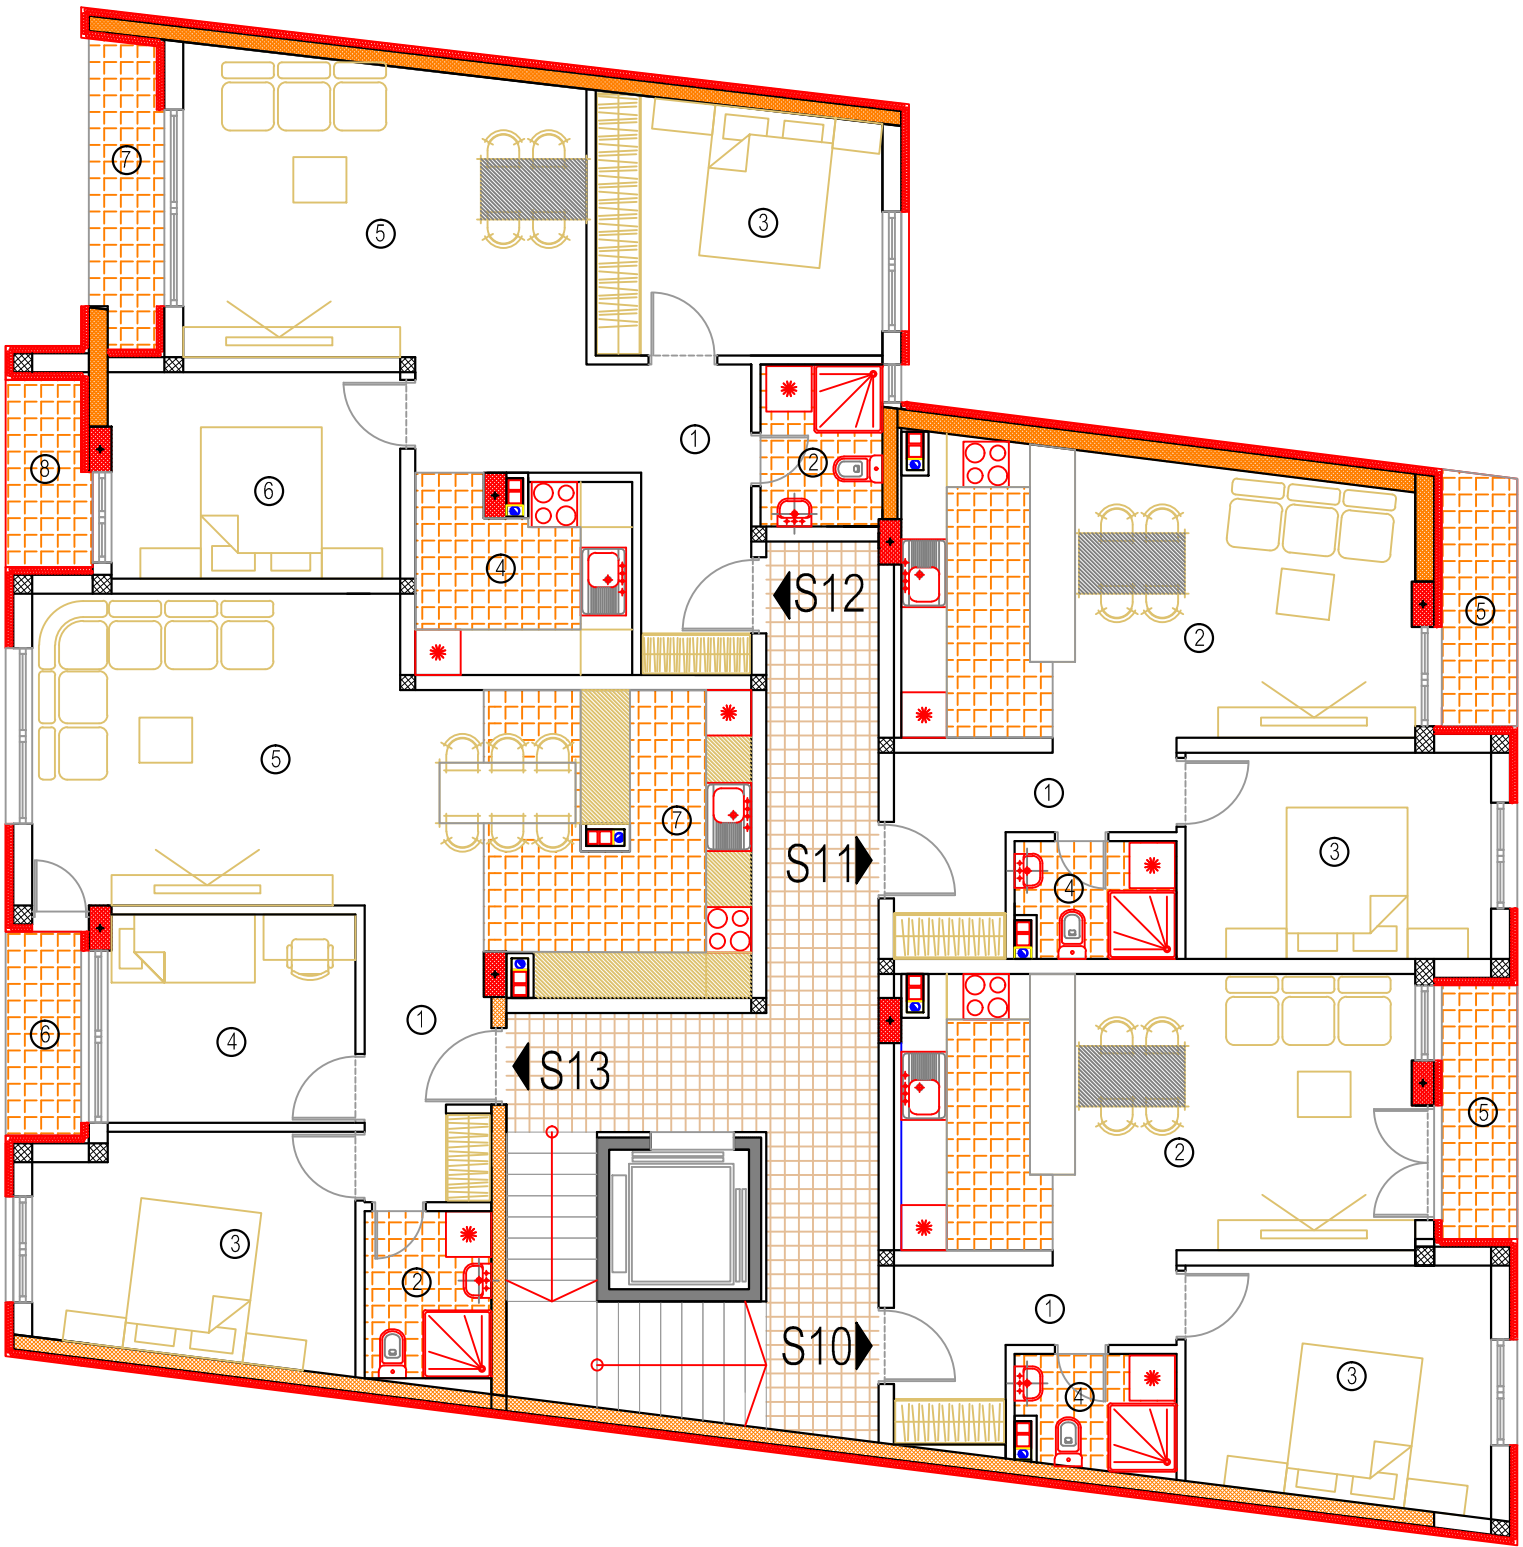

STAN 11		
OZNAKA	PROSTORIJA	POVRŠINA
1	HODNIK	6.74m ²
2	DNEVNA SOBA SA TRPEZ. I KUHINJOM	24.70m ²
3	SPAVAČA SOBA	11.01m ²
4	KUPATILO	3.16m ²
5	TERASA	3.34m ²
UKUPNO STAN 11		48.95m ²
Ukupna neto korisna površina stana 11: 48.95x0.97=47.48m ²		


STAN 10		
OZNAKA	PROSTORIJA	POVRŠINA
1	HODNIK	6.21m ²
2	DNEVNA SOBA SA TRPEZ. I KUHINJOM	24.61m ²
3	SPAVAČA SOBA	12.54m ²
4	KUPATILO	3.10m ²
5	TERASA	3.35m ²
UKUPNO STAN 10		49.81m ²
Ukupna neto korisna površina stana 10: 49.81x0.97=48.32m ²		

OBJEKAT BR1 R1:100
OSNOVA TRECEG SPRATA

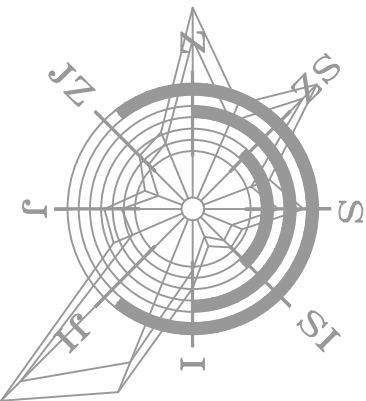

STAN 16		
OZNAKA	PROSTORIJA	POVRŠINA
1	HODNIK	5.52m ²
2	KUPATILO	3.33m ²
3	KUHINJA	5.15m ²
4	DNEVNA SOBA SA TRPEZARIJOM	20.41m ²
5	HODNIK	8.48m ²
6	SPAVAĆA SOBA	9.59m ²
7	SPAVAĆA SOBA	11.33m ²
8	KUPATILO	3.47m ²
9	SPAVAĆA SOBA	13.29m ²
10	TERASA	3.61m ²
11	SPAVAĆA SOBA	10.45m ²
12	TERASA	2.88m ²
UKUPNO STAN 16		97.51m ²
Ukupna neto korisna površina stana 16: 97.51x0.97=94.58m ²		


STAN 17		
OZNAKA	PROSTORIJA	POVRŠINA
1	DNEVNA SOBA SA TRPEZARIJOM	20.51m ²
2	KUHINJA	5.65m ²
3	SPAVAĆA SOBA	11.03m ²
4	KUPATILO	3.96m ²
5	TERASA	3.48m ²
UKUPNO STAN 17		44.63m ²
Ukupna neto korisna površina stana 17: 44.63x0.97=43.29m ²		

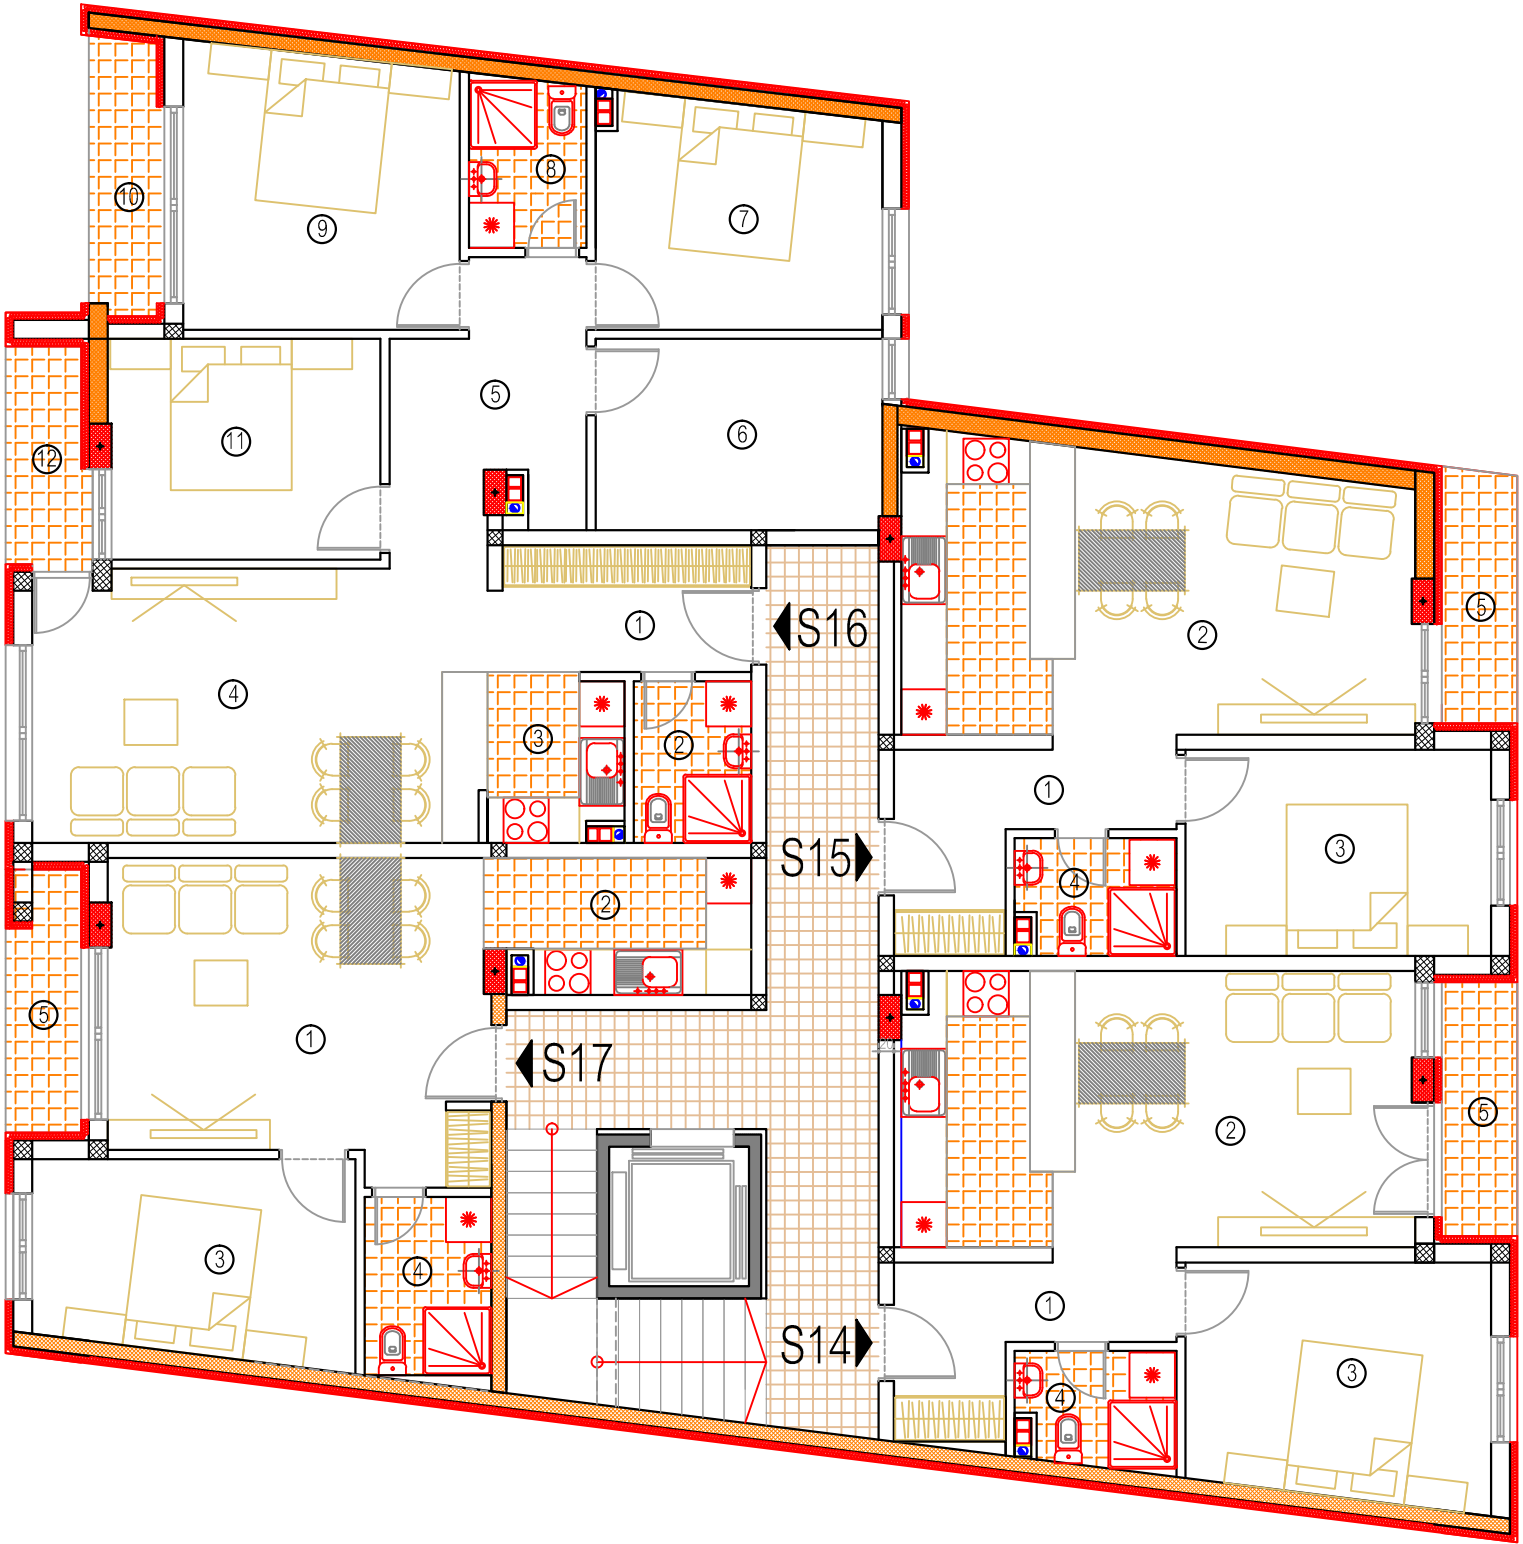

STAN 15		
OZNAKA	PROSTORIJA	POVRŠINA
1	HODNIK	6.74m ²
2	DNEVNA SOBA SA TRPEZ. I KUHINJOM	24.70m ²
3	SPAVAĆA SOBA	11.01m ²
4	KUPATILO	3.16m ²
5	TERASA	3.34m ²
UKUPNO STAN 15		48.95m ²
Ukupna neto korisna površina stana 15: 48.95x0.97=47.48m ²		

STAN 14		
OZNAKA	PROSTORIJA	POVRŠINA
1	HODNIK	6.21m ²
2	DNEVNA SOBA SA TRPEZ. I KUHINJOM	24.61m ²
3	SPAVAĆA SOBA	12.54m ²
4	KUPATILO	3.10m ²
5	TERASA	3.35m ²
UKUPNO STAN 14		49.81m ²
Ukupna neto korisna površina stana 14: 49.81x0.97=48.32m ²		

OBJEKAT BR1 R1:100
OSNOVA CETVRTOG SPRATA

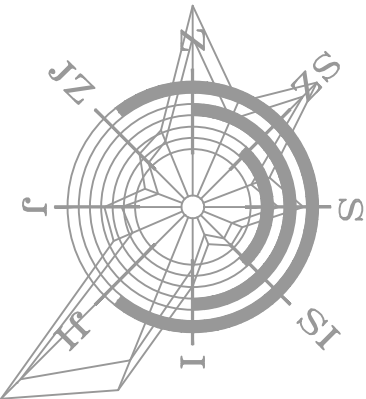


STAN 19		
OZNAKA	PROSTORIJA	POVRŠINA
1	HODNIK	7.29m ²
2	DNEVNA SOBA SA TRPEZARIJOM	29.90m ²
3	KUPATILO	3.33m ²
4	SPAVAĆA SOBA	12.74m ²
5	TERASA	41.48m ²
6	KUHINJA	11.02m ²
7	HODNIK	2.04m ²
8	HODNIK	2.79m ²
9	KUPATILO	3.48m ²
10	SPAVAĆA SOBA	9.54m ²
11	GARDEROBER	4.51m ²
12	SPAVAĆA SOBA	12.95m ²
13	GARDEROBER	5.17m ²
UKUPNO STAN 19		146.24m ²
Ukupna neto korisna površina stana 19: 146.24x0.97=141.85m ²		




STAN 18		
OZNAKA	PROSTORIJA	POVRŠINA
1	HODNIK	11.11m ²
2	KUPATILO	3.33m ²
3	DNEVNA SOBA SA TRPEZARIJOM	17.21m ²
4	TERASA	32.25m ²
5	KUHINJA	5.79m ²
6	SPAVAĆA SOBA	8.83m ²
7	SPAVAĆA SOBA	15.87m ²
UKUPNO STAN 18		94.39m ²
Ukupna neto korisna površina stana 18: 94.39x0.97=91.56m ²		

OBJEKAT BR1 R1:100
OSNOVA POVUCENE ETAZE

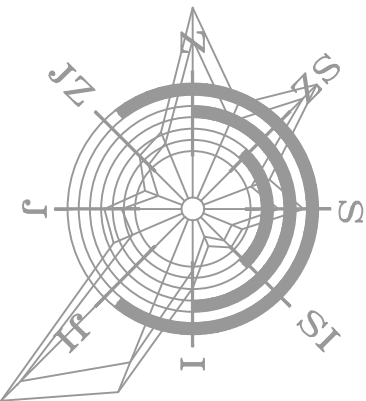


STAN 1		
OZNAKA	PROSTORIJA	POVRŠINA
1	HODNIK	9.09m ²
2	KUPATILO	3.89m ²
3	KUHINJA	4.26m ²
4	DNEVNA SOBA SA TRPEZARIJOM	15.80m ²
UKUPNO STAN 1		33.04m ²
Ukupna neto korisna površina stana 1: 33.04x0.97=32.05m ²		

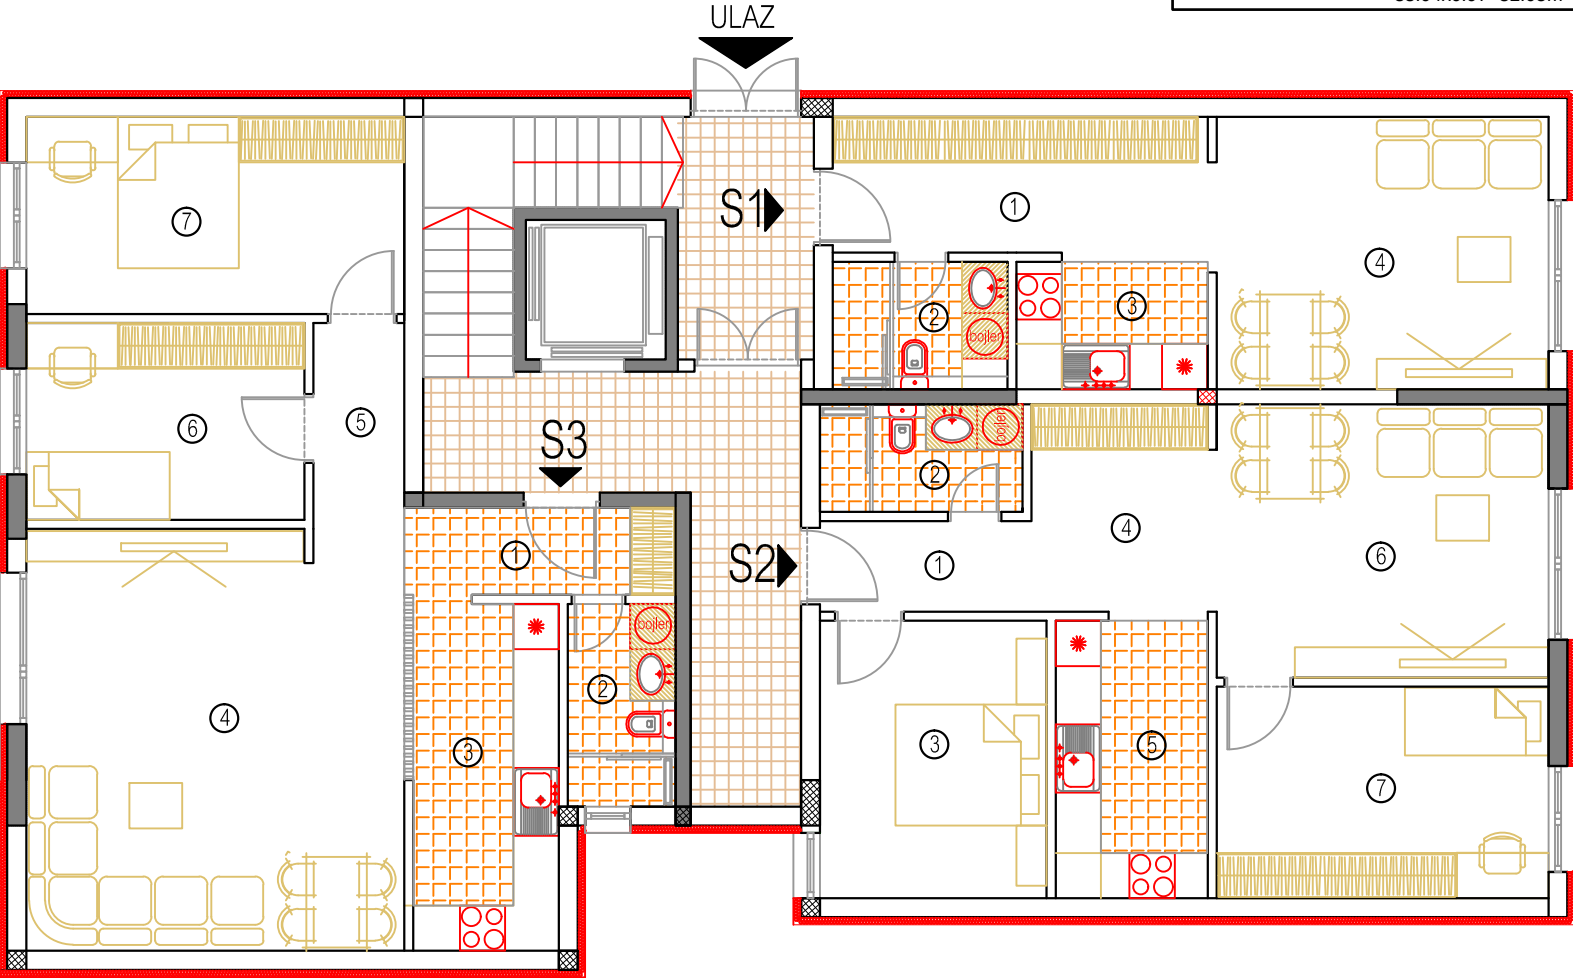

STAN 3		
OZNAKA	PROSTORIJA	POVRŠINA
1	HODNIK	4.13m ²
2	KUPATILO	3.82m ²
3	KUHINJA	8.84m ²
4	DNEVNA SOBA SA TRPEZARIJOM	28.18m ²
5	HODNIK	2.93m ²
6	SPAVACA SOBA	9.59m ²
7	SPAVACA SOBA	13.02m ²
UKUPNO STAN 3		70.51m ²
Ukupna neto korisna površina stana 3: 70.51x0.97=68.40m ²		


STAN 2		
OZNAKA	PROSTORIJA	POVRŠINA
1	HODNIK	3.36m ²
2	KUPATILO	3.82m ²
3	SPAVACA SOBA	11.01m ²
4	HODNIK	6.39m ²
5	KUHINJA	7.49m ²
6	DNEVNA SOBA SA TRPEZARIJOM	15.86m ²
7	SPAVACA SOBA	12.29m ²
UKUPNO STAN 2		60.22m ²
Ukupna neto korisna površina stana 2: 60.22x0.97=58.41m ²		

OBJEKAT BR 2 R1:100
OSNOVA PRIZEMLJA

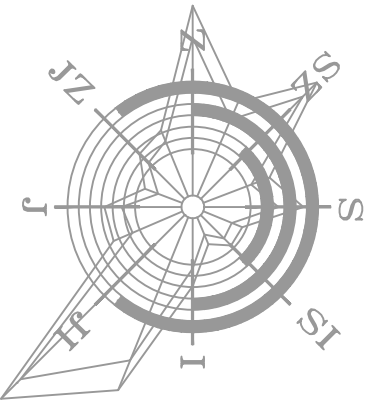


STAN 4		
OZNAKA	PROSTORIJA	POVRŠINA
1	HODNIK	9.39m ²
2	KUPATILO	4.18m ²
3	KUHINJA	4.26m ²
4	DNEVNA SOBA SA TRPEZARIJOM	15.80m ²
UKUPNO STAN 4		33.63m ²
Ukupna neto korisna površina stana 4: 33.63x0.97=32.62m ²		

STAN 6		
OZNAKA	PROSTORIJA	POVRŠINA
1	HODNIK	4.13m ²
2	KUPATILO	3.82m ²
3	KUHINJA	8.84m ²
4	DNEVNA SOBA SA TRPEZARIJOM	24.81m ²
5	HODNIK	2.93m ²
6	SPAVACA SOBA	9.59m ²
7	SPAVACA SOBA	10.16m ²
8	TERASA	2.53m ²
9	TERASA	2.94m ²
UKUPNO STAN 6		69.75m ²
Ukupna neto korisna površina stana 6: 69.75x0.97=67.66m ²		

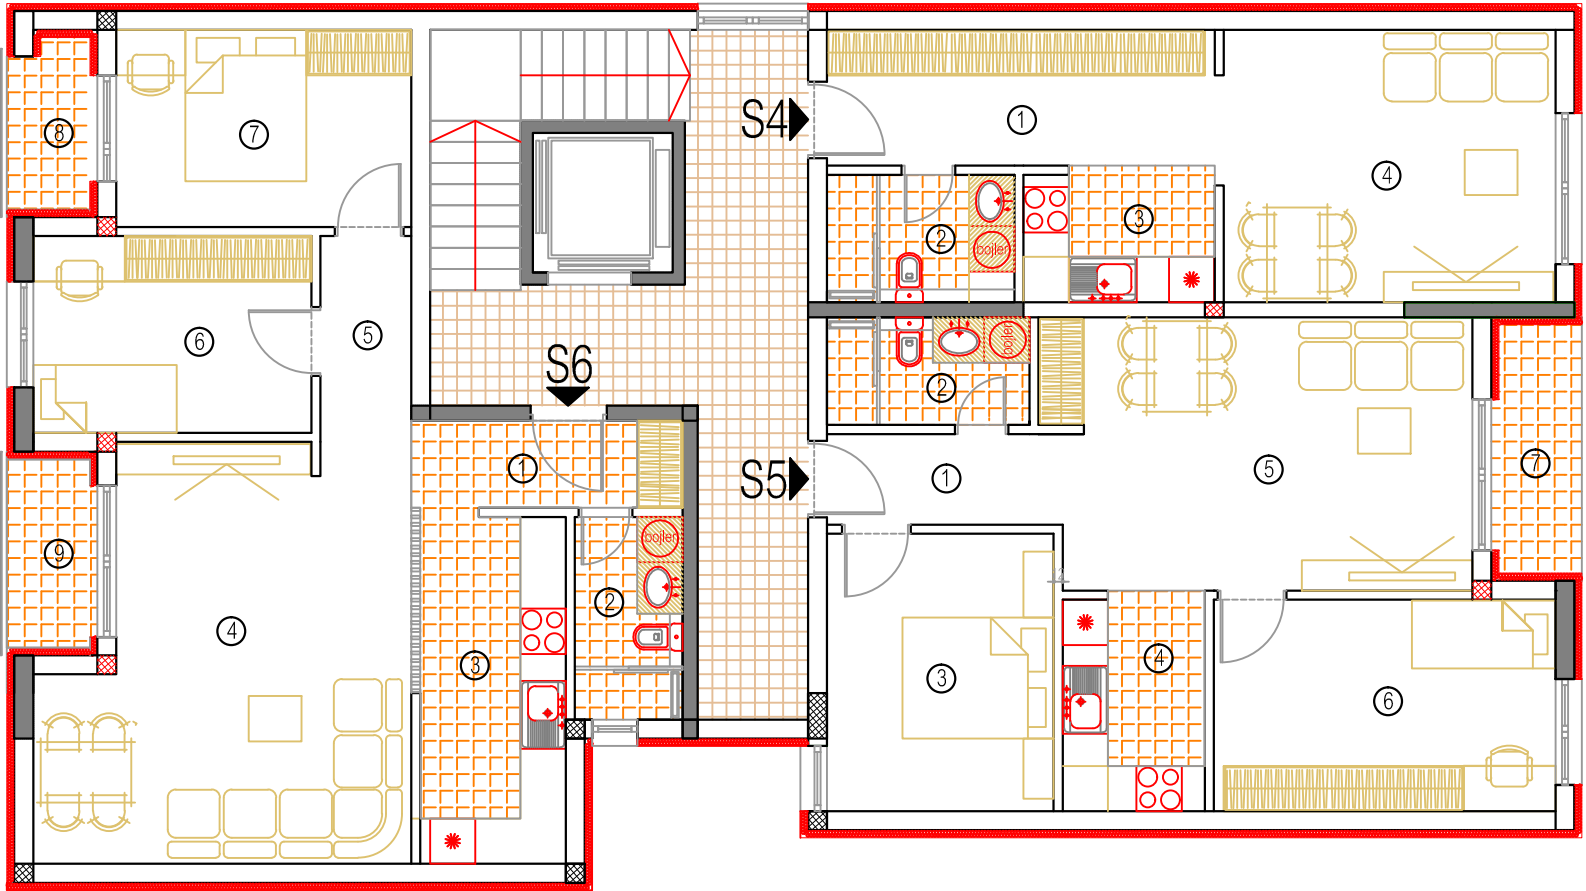


STAN 5		
OZNAKA	PROSTORIJA	POVRŠINA
1	HODNIK	3.36m ²
2	KUPATILO	3.82m ²
3	SPAVACA SOBA	11.01m ²
4	KUHINJA	5.26m ²
5	DNEVNA SOBA SA TRPEZARIJOM	20.39m ²
6	SPAVACA SOBA	12.29m ²
7	TERASA	3.61m ²
UKUPNO STAN 5		59.74m ²
Ukupna neto korisna površina stana 5: 59.74x0.97=57.95m ²		

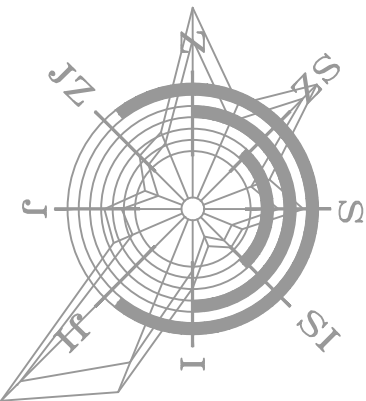


STAN 7		
OZNAKA	PROSTORIJA	POVRŠINA
1	HODNIK	9.39m ²
2	KUPATILO	4.18m ²
3	KUHINJA	4.26m ²
4	DNEVNA SOBA SA TRPEZARIJOM	15.80m ²
UKUPNO STAN 7		33.63m ²
Ukupna neto korisna površina stana 7: 33.63x0.97=32.62m ²		

STAN 9		
OZNAKA	PROSTORIJA	POVRŠINA
1	HODNIK	4.13m ²
2	KUPATILO	3.82m ²
3	KUHINJA	8.84m ²
4	DNEVNA SOBA SA TRPEZARIJOM	24.81m ²
5	HODNIK	2.93m ²
6	SPAVACA SOBA	9.59m ²
7	SPAVACA SOBA	10.16m ²
8	TERASA	2.53m ²
9	TERASA	2.94m ²
UKUPNO STAN 9		69.75m ²
Ukupna neto korisna površina stana 9: 69.75x0.97=67.66m ²		

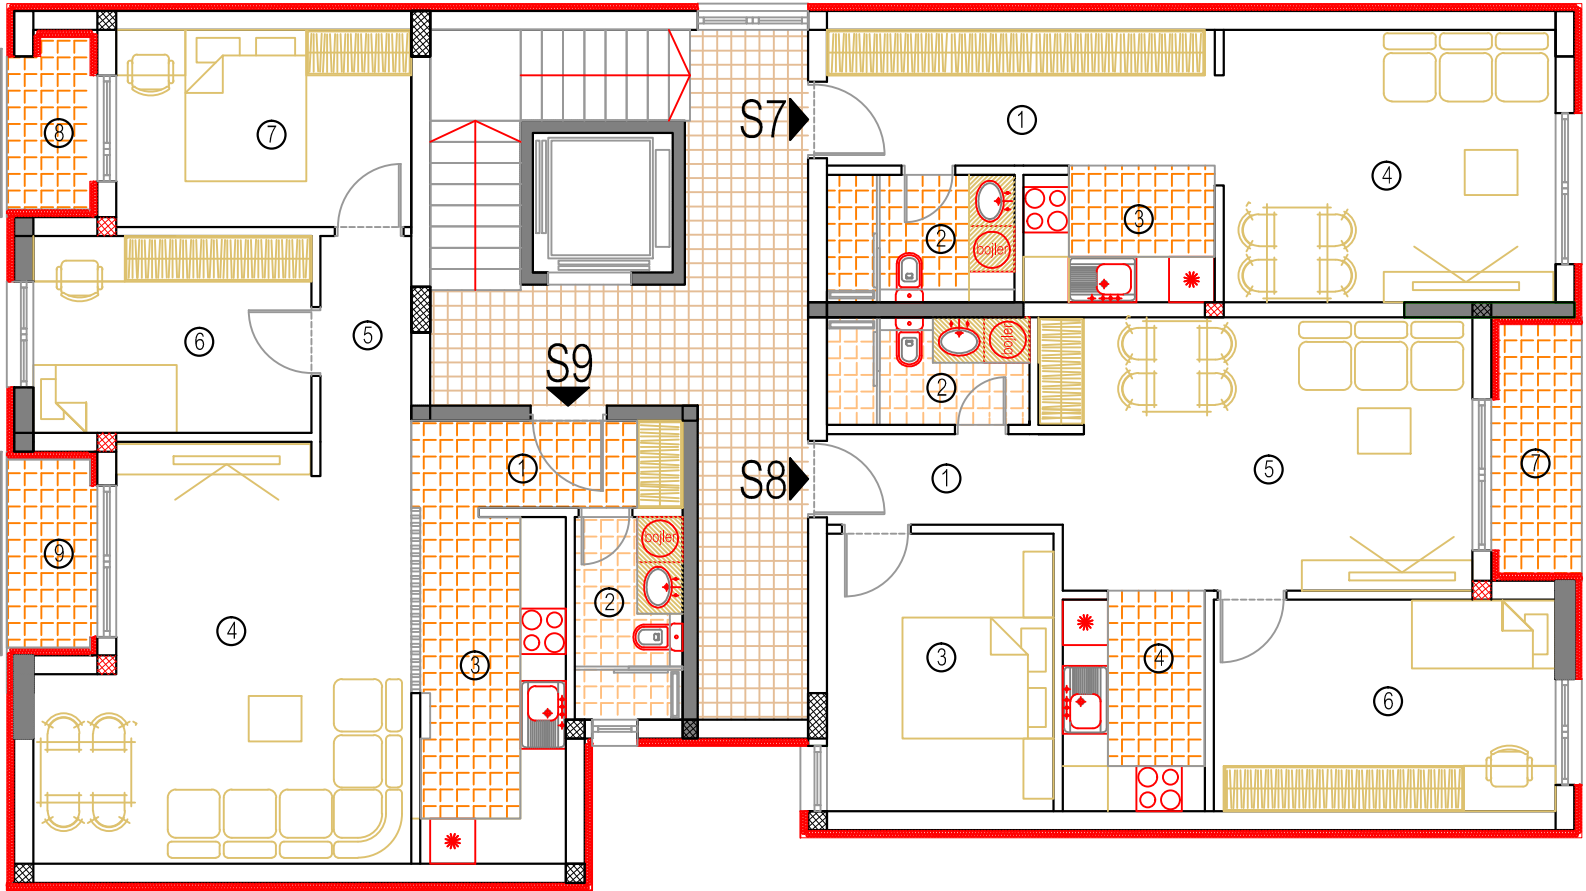


STAN 8		
OZNAKA	PROSTORIJA	POVRŠINA
1	HODNIK	3.36m ²
2	KUPATILO	3.82m ²
3	SPAVACA SOBA	11.01m ²
4	KUHINJA	5.26m ²
5	DNEVNA SOBA SA TRPEZARIJOM	20.39m ²
6	SPAVACA SOBA	12.29m ²
7	TERASA	3.61m ²
UKUPNO STAN 8		59.74m ²
Ukupna neto korisna površina stana 8: 59.74x0.97=57.95m ²		

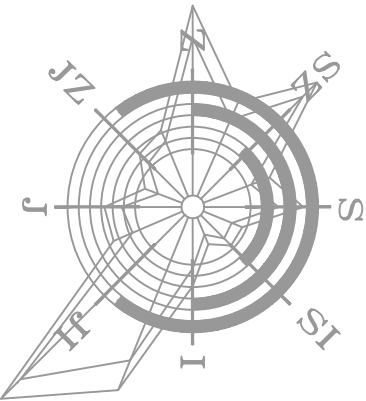


STAN 10		
OZNAKA	PROSTORIJA	POVRŠINA
1	HODNIK	9.39m ²
2	KUPATILO	4.18m ²
3	KUHINJA	4.26m ²
4	DNEVNA SOBA SA TRPEZARIJOM	15.80m ²
UKUPNO STAN 10		33.63m ²
Ukupna neto korisna površina stana 10: 33.63x0.97=32.62m ²		


STAN 12		
OZNAKA	PROSTORIJA	POVRŠINA
1	HODNIK	4.13m ²
2	KUPATILO	3.82m ²
3	KUHINJA	8.84m ²
4	DNEVNA SOBA SA TRPEZARIJOM	24.81m ²
5	HODNIK	2.93m ²
6	SPAVACA SOBA	9.59m ²
7	SPAVACA SOBA	10.16m ²
8	TERASA	2.53m ²
9	TERASA	2.94m ²
UKUPNO STAN 12		69.75m ²
Ukupna neto korisna površina stana 12: 69.75x0.97=67.66m ²		

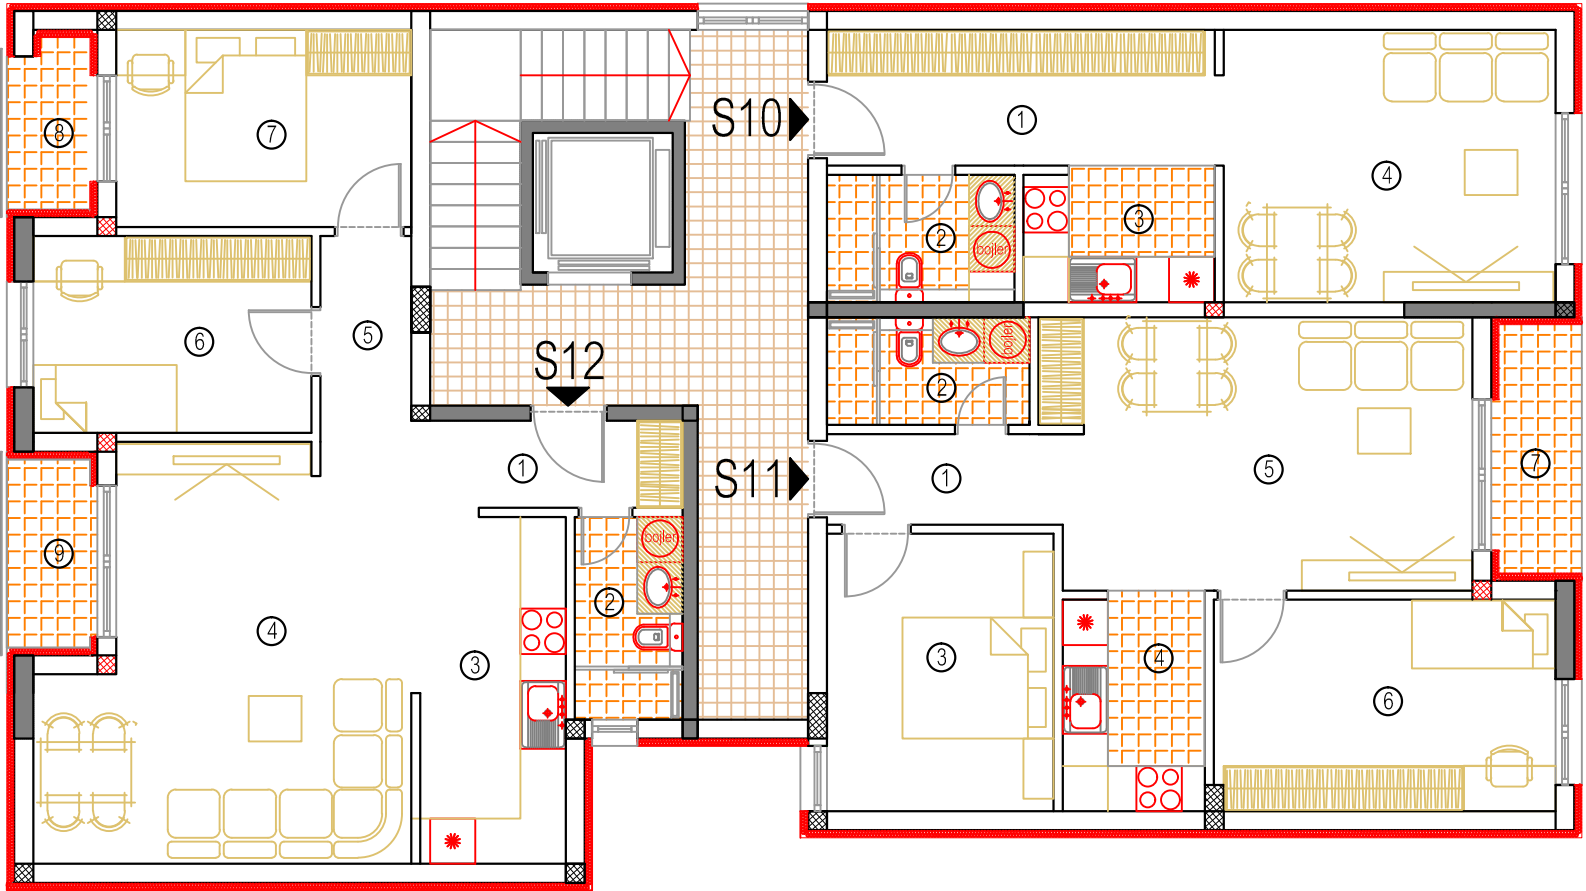

STAN 11		
OZNAKA	PROSTORIJA	POVRŠINA
1	HODNIK	3.36m ²
2	KUPATILO	3.82m ²
3	SPAVACA SOBA	11.01m ²
4	KUHINJA	5.26m ²
5	DNEVNA SOBA SA TRPEZARIJOM	20.39m ²
6	SPAVACA SOBA	12.29m ²
7	TERASA	3.61m ²
UKUPNO STAN 11		59.74m ²
Ukupna neto korisna površina stana 11: 59.74x0.97=57.95m ²		

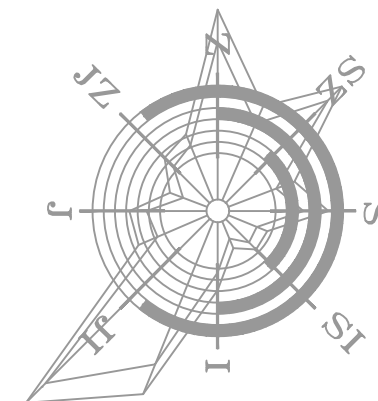

STAN 14		
OZNAKA	PROSTORIJA	POVRŠINA
1	HODNIK	5.96m ²
2	SPAVACA SOBA	14.00m ²
3	SPAVACA SOBA	7.52m ²
4	KUPATILO	4.40m ²
5	KUHINJA	7.42m ²
6	DNEVNA SOBA SA TRPEZARIJOM	18.24m ²
7	TERASA	18.20m ²
UKUPNO STAN 14		75.74m ²
Ukupna neto korisna površina stana 14: 75.74x0.97=73.47m ²		

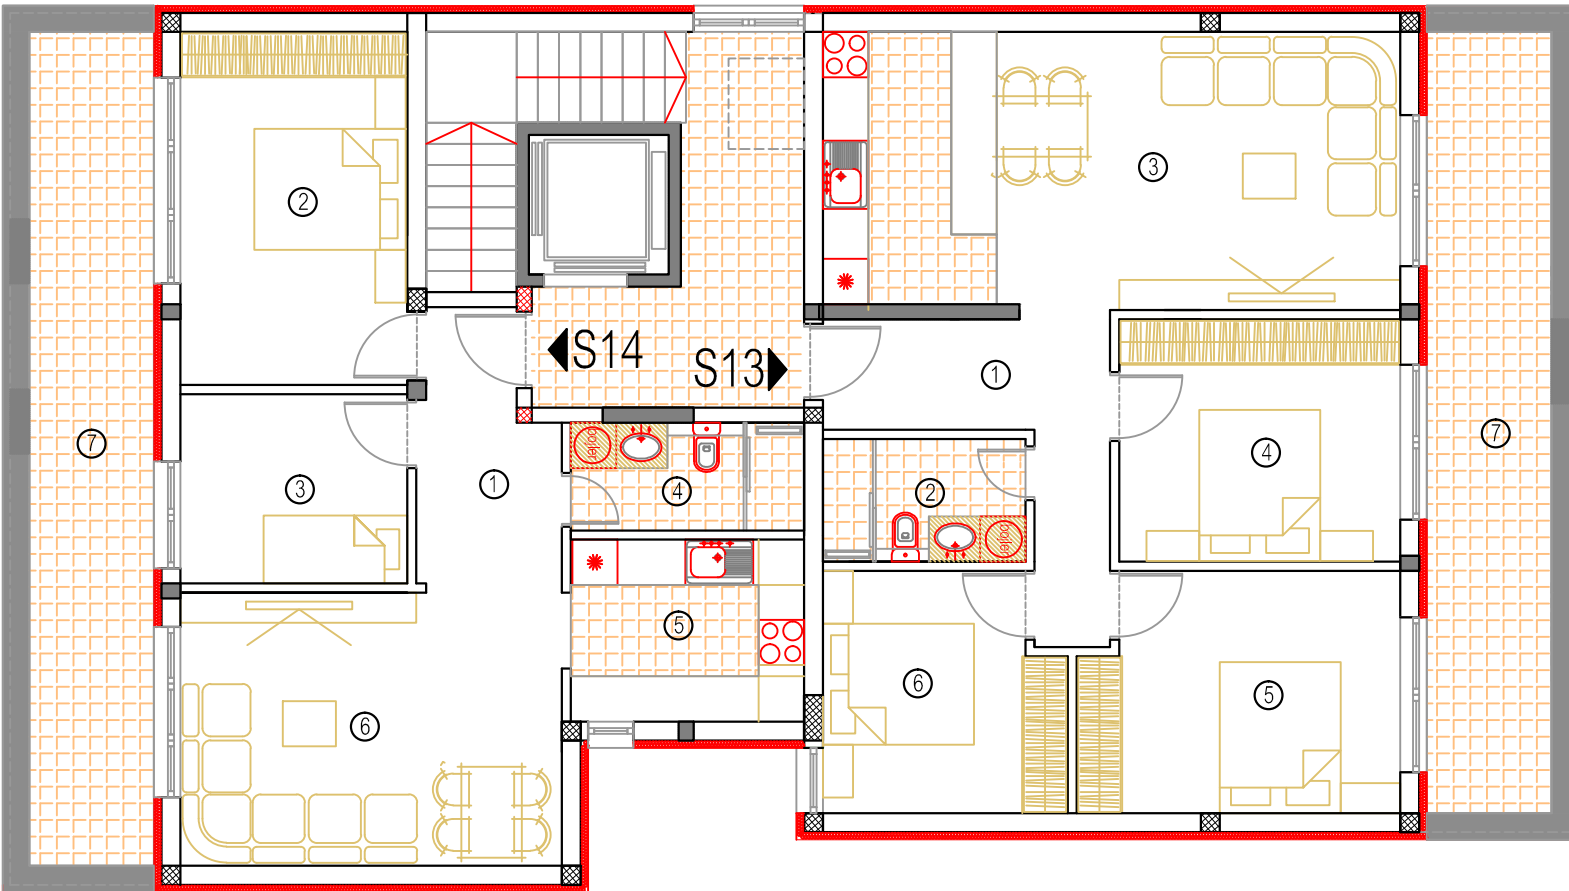

STAN 13		
OZNAKA	PROSTORIJA	POVRŠINA
1	HODNIK	8.99m ²
2	KUPATILO	3.82m ²
3	DNEVNA SOBA SA TRPEZARIJOM	28.02m ²
4	SPAVACA SOBA	11.93m ²
5	SPAVACA SOBA	13.00m ²
6	SPAVACA SOBA	9.76m ²
7	TERASA	17.05m ²
UKUPNO STAN 13		92.57m ²
Ukupna neto korisna površina stana 13: 92.57x0.97=89.79m ²		

OBJEKAT BR 2 R1:100
OSNOVA POVUCENE ETAZE

